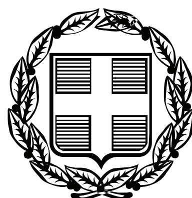


ΕΦΗΜΕΡΙΣ ΤΗΣ ΚΥΒΕΡΝΗΣΕΩΣ

ΤΗΣ ΕΛΛΗΝΙΚΗΣ ΔΗΜΟΚΡΑΤΙΑΣ

ΤΕΥΧΟΣ ΤΕΤΑΡΤΟ **Αρ. Φύλλου 415**

25 Οκτωβρίου 2011

ΠΕΡΙΕΧΟΜΕΝΑ

ΑΠΟΦΑΣΕΙΣ

Καθορισμός και επανακαθορισμός των οριογραμμών αιγιαλού και παραλίας στη θέση «ΠΛΑΤΕΙΑ ΑΜΜΟΣ» του Δήμου Κυθήρων στη νήσο Κυθήρων της Περιφερειακής Ενότητας Πειραιά. 1

Κήρυξη δημοσίου δάσους 543,41 τ.μ. ως αναδασωτέο λόγω εκχέρσωσης, στη θέση «Καλύβια» της Δ.Κ. Θέρμου του Δήμου Θέρμου, Νομού Αιτωλοακαρνανίας. 2

ΑΠΟΦΑΣΕΙΣ

Αριθμ. 36803/33636 (1)

Καθορισμός και επανακαθορισμός των οριογραμμών αιγιαλού και παραλίας στη θέση «ΠΛΑΤΕΙΑ ΑΜΜΟΣ» του Δήμου Κυθήρων στη νήσο Κυθήρων της Περιφερειακής Ενότητας Πειραιά.

Ο ΓΕΝΙΚΟΣ ΓΡΑΜΜΑΤΕΑΣ
ΑΠΟΚΕΝΤΡΩΜΕΝΗΣ ΔΙΟΙΚΗΣΗΣ ΑΤΤΙΚΗΣ

Έχοντας υπόψη:

1. Τις διατάξεις των άρθρων 3 και 5 του Ν. 2971/2001 (Φ.Ε.Κ. 285/Α΄/19.12.2001) «Αιγιαλός, παραλία και άλλες διατάξεις» όπως τροποποιήθηκε με το άρθρο 113 του Ν. 3978/2011 (Φ.Ε.Κ. 137/Α΄/16.6.2011).

2. Τις διατάξεις του Ν.Δ. 439/1970 «Περί συμπληρώσεως των διατάξεων περί αιγιαλού».

3. Τις διατάξεις του Ν. 3200/1955 «Περί διοικητικής αποκέντρωσης» όπως τροποποιήθηκαν και ισχύουν σήμερα με τα Ν.Δ. 532/1970, Β.Δ. 704/1970, Β.Δ. 705/1970, Β.Δ. 192/1972, Π.Δ. 71/1984, Π.Δ. 347/1986, Ν. 2026/1992 και Π.Δ. 97/1993.

4. Τις διατάξεις του άρθρου 19, παρ. 5 του Ν. 2344/1995, του άρθρου 52, παρ. 5 του Ν. 2218/1994, του άρθρου 4, παρ. 7 του Ν. 2240/1994, δυνάμει των οποίων αρμοδιότητες του Υπουργείου Οικονομικών, που είχαν μεταβιβασθεί στους Νομάρχες, ανήκουν στον Περιφερειακό Διευθυντή, σε συνδυασμό με αυτές του άρθρου 14 παρ. 2 του Ν. 2399/1996 με τις οποίες προβλέπεται η κατάργηση των θέσεων των Περιφερειακών Διευθυντών, οι αρμοδιότητες πλέον των οποίων περιήλθαν στο Γενικό Γραμματέα της Περιφέρειας και ασκούνται από τον Αναπληρωτή Περιφερειακό Διευθυντή.

5. Τις διατάξεις του τετάρτου εδαφίου της παρ. 2 του άρθρου 1 και της παρ. 6 του ιδίου άρθρου του Ν. 2503/1997 «Διοίκηση, οργάνωση, στελέχωση της Περιφέρειας, ρύθμιση θεμάτων για την Τοπική Αυτοδιοίκηση και άλλες διατάξεις» (Φ.Ε.Κ. 107/Α΄), σύμφωνα με τις οποίες οι Περιφερειακές Υπηρεσίες του Υπουργείου Οικονομικών, που συγκροτούσαν την Περιφερειακή Διοίκηση του Νομού ή της Νομαρχίας, δεν υπήχθησαν στην ενιαία οργανική μονάδα της Περιφέρειας, ούτε καταργήθηκαν, αλλά αποτελούν από 1.9.1997, Υπηρεσίες του Υπουργείου Οικονομικών.

6. Το με αριθμό 28979/31.7.1997 έγγραφο της Διεύθυνσης Διοίκησης του Υπ. Εσωτερικών, Δημόσιας Διοίκησης και Αποκέντρωσης, σύμφωνα με το οποίο οι αρμοδιότητες του Γενικού Γραμματέα της Περιφέρειας σε θέματα Υπηρεσιών του Υπουργείου Οικονομικών μεταφέρονται από 1.9.1997 στον Υπουργό Οικονομικών.

7. Τις σχετικές διατάξεις των άρθρων 9 και 18 του Ν. 2690/1999 (ΦΕΚ 45/Α΄) «Κύρωση του Κώδικα Διοικητικής Διαδικασίας και άλλες διατάξεις», όπως τροποποιήθηκε και συμπληρώθηκε μεταγενέστερα, περί μεταβίβασης αρμοδιότητας των διοικητικών οργάνων και εξουσιοδότησης προς υπογραφή.

8. Τη με αριθμό 14650/ΔΙΟΕ85/17.3.2004 (Φ.Ε.Κ. 519/Β΄/17.3.2004) κοινή απόφαση των Πρωθυπουργού και Υπουργού Οικονομικών, περί καθορισμού αρμοδιοτήτων του Υφυπουργού Οικονομίας και Οικονομικών.

9. Τις διατάξεις της παρ. 21 του άρθρου 46 του Ν. 3220/2004 (Φ.Ε.Κ. 15/Α΄/28.01.2004) «Μέτρα αναπτυξιακής και κοινωνικής πολιτικής - αντικειμενοποίηση του φορολογικού ελέγχου και άλλες διατάξεις» στις οποίες προβλέπεται ότι από 10.4.2004 αρμοδιότητες του Υπουργού Οικονομίας και Οικονομικών οι οποίες ανήκαν ή είχαν μεταβιβασθεί στους Νομάρχες μέχρι την έναρξη λειτουργίας των Νομαρχιακών Αυτοδιοικήσεων και αφορούν θέματα Υπηρεσιών του Υπουργείου Οικονομίας και Οικονομικών, περιέρχονται στον Γενικό Γραμματέα της Περιφέρειας.

10. Το με αριθμό 1030067/296/Α0006/7.4.2004 έγγραφο της Διεύθυνσης Οργάνωσης της Γενικής Διεύθυνσης Διοικητικής Υποστήριξης του Υπουργείου Οικονομίας και Οικονομικών «Διευκρινίσεις για τις αρμοδιότητες των Υφυπουργών Οικονομίας και Οικονομικών που πε-

ριέρχονται από 10.4.2004 στους Γενικούς Γραμματείς των Περιφερειών».

11. Την υπ' αριθμ. 1063649/790/Α0006/3.8.2004 απόφαση του Υπουργού Οικονομίας και Οικονομικών με θέμα «Καταγραφή - διοικητική κωδικοποίηση των αρμοδιοτήτων σε θέματα Υπηρεσιών του Υπουργείου Οικονομίας και Οικονομικών, που περιέρχονται στους Γενικούς Γραμματείς των Περιφερειών, κατά τις διατάξεις της παρ. 21 του άρθρου 46 του Ν. 3220/2004».

12. Τις διατάξεις του Ν. 3852/2010 (Φ.Ε.Κ. 87/Α΄/7.6.2010) «Νέα Αρχιτεκτονική της Αυτοδιοίκησης και της Αποκεντρωμένης Διοίκησης - Πρόγραμμα Καλλικράτης».

13. Το Π.Δ. 135/23.12.2010 (Φ.Ε.Κ. 228/Α΄/27.12.2010) «Οργανισμός της Αποκεντρωμένης Διοίκησης Αττικής».

14. Το υπ' αριθμ. Δ6Α 1022671 ΕΞ 2011/10.2.2011 έγγραφο του Υπουργείου Οικονομικών-Διεύθυνση Οργάνωσης, σύμφωνα με το οποίο οι αρμοδιότητες του Υπουργού Οικονομικών που περιήλθαν στους Γενικούς Γραμματείς των Περιφερειών (του Ν. 2503/1997-Α΄107), σύμφωνα με τις διατάξεις της παρ. 21 του άρθρου 46 του Ν. 3220/2004 (Α΄15) και καταγράφονται στην υπ' αριθμ. 1063649/790/Α0006/3.8.2004 απόφαση του Υπουργού Οικονομίας και Οικονομικών, ασκούνται από 1/1/2011 από τον Γενικό Γραμματέα της Αποκεντρωμένης Διοίκησης (άρθρο 280 του Ν. 3852/2010).

15. Τη γνώμη του Γενικού Επιτελείου Ναυτικού που διατυπώθηκε στο με αριθμό Φ.544.5/510/11/Σ.7160/30.6.2011/ΓΕΝ/Διεύθυνση Α2/τμήμα VI έγγραφο του, σύμφωνα με το οποίο δεν υπάρχει αντίρρηση για τη συνέχιση της διαδικασίας καθορισμού των ορίων αιγιαλού, παραλίας και τυχόν υπάρχοντος παλαιού αιγιαλού στην εν λόγω περιοχή, που αποφάσισε η αρμόδια Επιτροπή.

16. Τη μη έκφραση γνώμης από το ΓΕΕΘΑ μέχρι σήμερα, η οποία λογίζεται ως θετική, μετά την παρέλευση χρονικού διαστήματος μεγαλύτερου του ενός (1) μήνα.

17. Την από 23/9/2009 Έκθεση της Επιτροπής καθορισμού και επανακαθορισμού των ορίων αιγιαλού και παραλίας στη θέση «ΠΛΑΤΕΙΑ ΑΜΜΟΣ» του Δήμου Κυθήρων της Περιφερειακής Ενότητας Πειραιά, καθώς και το από Ιούλιο του 2004 τοπογραφικό διάγραμμα που την συνοδεύει, το οποίο συντάχθηκε σε κλίμακα 1:500 από τον Αγρονόμο Τοπογράφο Μηχανικό Γεώργιο Ν. Συρμαλή σε τρεις (3) πινακίδες, ελέγχθηκε για την ακρίβεια της αποτύπωσης από τον Αγρονόμο Τοπογράφο Μηχανικό Αβραάμ Γιώργο, υπάλληλο της Κτηματικής Υπηρεσίας Πειραιά και θεωρήθηκε από τον Ηλιόπουλο Δημήτριο, Τοπογράφο Μηχανικό, Προϊστάμενο της Κτηματικής Υπηρεσίας Πειραιά στις 23/9/2009.

18. Το υπ' αριθμ. 4204/1551/Φ.382/28.9.2011 έγγραφο της Κτηματικής Υπηρεσίας Πειραιά, αποφασίζουμε:

Επικυρώνουμε την από 23/9/2009 Έκθεση της Επιτροπής καθορισμού και επανακαθορισμού των ορίων αιγιαλού και παραλίας στη θέση «ΠΛΑΤΕΙΑ ΑΜΜΟΣ» του Δήμου Κυθήρων της Περιφερειακής Ενότητας Πειραιά, καθώς και το από Ιούλιο του 2004 τοπογραφικό διάγραμμα που την συνοδεύει, το οποίο συντάχθηκε σε κλίμακα 1:500 από τον Αγρονόμο Τοπογράφο Μηχανικό Γεώργιο Ν. Συρμαλή σε τρεις (3) πινακίδες, ελέγχθηκε για την ακρίβεια της αποτύπωσης από τον Αγρονόμο Τοπογράφο Μηχανικό Αβραάμ Γιώργο, υπάλληλο της Κτηματικής Υπηρεσίας Πειραιά και θεωρήθηκε από τον Ηλιόπουλο Δημήτριο, Τοπογράφο Μηχανικό, Προϊστάμενο της Κτηματικής Υπηρεσίας Πειραιά στις 23/9/2009.

Στο παραπάνω τοπογραφικό διάγραμμα η αρμόδια Επιτροπή:

α) επανακαθόρισε με ερυθρά συνεχή πολυγωνική γραμμή την οριογραμμή του Αιγιαλού, με στοιχεία 1, 2, 3,........,17, 18 της οποίας οι κορυφές καθορίζονται με συντεταγμένες στο προβολικό Ελληνικό Γεωδαιτικό Σύστημα Αναφοράς (ΕΓΣΑ 87),

β) επανακαθόρισε με κίτρινη συνεχή πολυγωνική γραμμή την οριογραμμή της Παραλίας, με στοιχεία 1΄, 2΄, 3΄,.........., 29΄, 30΄ της οποίας οι κορυφές καθορίζονται με συντεταγμένες στο προβολικό σύστημα ΕΓΣΑ 87,

γ) καθόρισε με μπλε συνεχή πολυγωνική γραμμή την οριογραμμή του Παλαιού Αιγιαλού, με στοιχεία 1» (ταυτίζεται με την κορυφή 6 του αιγιαλού), 2΄΄,........., 8΄΄, 9΄΄ (ταυτίζεται με την κορυφή 13 του αιγιαλού) της οποίας οι κορυφές καθορίζονται με συντεταγμένες στο προβολικό σύστημα ΕΓΣΑ 87,

δ) καθόρισε με ερυθρά συνεχή πολυγωνική γραμμή την οριογραμμή του Αιγιαλού, με στοιχεία 18, 19, 20,......., 33, 34 της οποίας οι κορυφές καθορίζονται με συντεταγμένες στο προβολικό σύστημα ΕΓΣΑ 87 και

ε) καθόρισε με κίτρινη συνεχή πολυγωνική γραμμή την οριογραμμή της Παραλίας, με στοιχεία 30΄, 31΄, 32΄,......., 50΄, 51΄ της οποίας οι κορυφές καθορίζονται με συντεταγμένες στο προβολικό σύστημα ΕΓΣΑ 87.

Η παρούσα απόφαση, μαζί με την από 23/9/2009 Έκθεση της Επιτροπής και το ως άνω τοπογραφικό διάγραμμα που την συνοδεύει, να δημοσιευθούν στην Εφημερίδα της Κυβερνήσεως.

Αθήνα, 12 Οκτωβρίου 2011

Ο Γενικός Γραμματέας Αποκεντρωμένης Διοίκησης
ΗΛΙΑΣ ΛΙΑΚΟΠΟΥΛΟΣ

ΕΚΘΕΣΗ ΕΠΙΤΡΟΠΗΣ ΚΑΘΟΡΙΣΜΟΥ ΤΩΝ ΟΡΙΩΝ ΑΙΓΙΑΛΟΥ ΚΑΙ ΠΑΡΑΛΙΑΣ

Του άρθρου 3 του νόμου 2971/2001 ΦΕΚ 285/τ.Α΄/19-12-01

Για:

α) τον επανακαθορισμό των ορίων Αιγιαλού και Παραλίας (ΦΕΚ 414/27-8-1982/τ.Δ΄) και καθορισμό Παλαιού Αιγιαλού στη θέση "ΠΛΑΤΕΙΑΣ ΑΜΜΟΥ", του Δήμου Κυθήρων, νήσου Κυθήρων, Νομρχίας Πειραιά και

β) τον καθορισμό για πρώτη φορά των ορίων Αιγιαλού και Παραλίας στη θέση «ΠΛΑΤΕΙΑΣ ΑΜΜΟΥ», του Δήμου Κυθήρων και συγκεκριμένα βορείως του επανακαθορισμού που αναφέρεται στη πιο πάνω α) περίπτωση.

Στα Κύθηρα, σήμερα την 23/9/2009 ημέρα Τετάρτη, οι παρακάτω υπογράφοντες:

α) Ηλιόπουλος Δημήτριος, ΠΕ/Α΄ Τοπογράφος Μηχανικός, Προϊστάμενος της Κτηματικής Υπηρεσίας Πειραιά, ως πρόεδρος της Επιτροπής,

β) Αβραάμ Γεώργιος, ΠΕ/Β΄ Τοπογράφος Μηχανικός, υπάλληλος της Κτηματικής Υπηρεσίας Πειραιά, ως μέλος της Επιτροπής,

γ) Καρδαμήτση Καλλιόπη, ΠΕ/Α΄ Πολιτικός Μηχανικός, Προϊσταμένη Χωροταξίας και Περιβάλλοντος της Γενικής Γραμματείας Περιφέρειας Αττικής, ως μέλος της Επιτροπής,

δ) Αρδίτσογλου Κλεονίκη, ΠΕ/Α΄ Αρχιτέκτων Μηχανικός, Προϊσταμένη Πολεοδομίας της Νομαρχιακής Αυτοδιοίκησης Πειραιά, ως μέλος της Επιτροπής και

ε) Βατίστας Δημητριός - Υποπλοίαρχος Λ/Σ, Λιμενάρχης Νεάπολης, ως μέλος της Επιτροπής,

που αποτελούμε την παραπάνω Επιτροπή Καθορισμού των Ορίων Αιγιαλού και Παραλίας, δυνάμει του άρθρου

3 του Νόμου 2971/2001 (Φ.Ε.Κ. 285/τ.Α΄/19-12-2001) και της με αριθμό 4374/6-12-2006 απόφασης του Γενικού Γραμματέα Περιφέρειας Αττικής «Περί Συστάσεως Επιτροπής Καθορισμού των Ορίων του Αιγιαλού», η οποία συγκλήθηκε μετά από την με αρ. πρωτ. 5477/13 15-18/11-9-09 πρόσκληση του Προέδρου της Επιτροπής, μεταβήκαμε σήμερα στις 23-9-2009, ημέρα Τετάρτη και ώρα 10:00 στη θέση «ΠΛΑΤΕΙΑΣ ΑΜΜΟΥ», του Δήμου Κυθήρων, νήσου Κυθήρων, Νομαρχίας Πειραιά, και αφού λάβαμε υπόψη:

1) την από 9-12-03 αίτηση του Τζωρτζόπουλου Μηνά και την από 19-9-07 έκθεση του ιδίου με τα συνημμένα σε αυτήν (φωτογραφίες κ.λ.π.),

2) την από 11-8-04 αίτηση του Τοπογράφου Μηχανικού Συρμαλή Γεώργιου,

3) την από 2-9-04 αίτηση του Τζωρτζόπουλου Μηνά,

4) την από 24-10-04 αίτηση του Τοπογράφου Μηχανικού Συρμαλή Γεώργιου,

5) την από 21-5-07 Τεχνική Έκθεση - Μελέτη Φωτογραμμετρικής Επισκόπησης και Φωτοερμηνείας της παραλιακής ζώνης του Οικισμού Πλατείας Άμμου Κυθήρων, του Τοπογράφου Μηχανικού Συρμαλή Γεώργιου, η οποία στάλθηκε από τον Δήμο Κυθήρων με το με αρ. πρωτ. 34/42/2348/4-6-07 έγγραφό του,

6) την από 26-9-07 Έκθεση της Επιτροπής Καθορισμού Ορίων Αιγιαλού και Παραλίας,

7) το με αρ. πρωτ. 8220/10/5-12-07 έγγραφο του Λιμεναρχείου Νεάπολης Βοίων, που αφορά υποβολή φωτογραφικού υλικού στο οποίο απεικονίζεται ο λιμένας Πλατείας Αμμου Κυθήρων όταν στην περιοχή επικρατούν δυσμενείς καιρικές συνθήκες (άνεμοι ΑΒΑ 8 τοπικά 9 BF),

8) το με αρ. πρωτ. Φ35/92/228/18-1-08 έγγραφο του Δήμιου Κυθήρων,

9) το με αρ. πρωτ. 8890/3-12-08 έγγραφο της Δ/νσης ΠΕΧΩ με το οποίο μας διαβιβάζεται το τοπογραφικό διάγραμμα της υπό εξέταση περιοχής με την γραμμή δόμησης όπως αυτή νόμιμα υφίσταται,

10) το τοπογραφικό διάγραμμα (σε 3 πινακίδες) με κλίμακα 1:500 της περιοχής «Οικισμός Πλατείας Άμμου», του Δήμου Κυθήρων, νήσου Κυθήρων, Νομαρχίας Πειραιά, που συντάχθηκε το 2004 από τον Τοπογράφο Μηχανικό Συρμαλή Ν. Γεώργιο,

11) την από 10-9-2009 δήλωση-βεβαίωση του Τοπογράφου Μηγανικού Γεώργιου Ν. Συρμαλή, σύμφωνα με την οποία, στην περιοχή δεν υφίσταται κτηματολόγιο, η περιοχή δεν ανήκει σε προστατευόμενη περιοχή όπως επίσης δεν υπάρξουν ευπαθή οικοσυστήματα και τέλος στην υπό κρίση περιοχή δεν υπάρχουν εγκεκριμένες χωροταξικές κατευθύνσεις και χρήσεις γης που να επηρεάζουν την παράκτια ζώνη,

12) ότι θα προσκομιστεί (μαζί με τα τελικά τοπογραφικά διαγράμματα που θα συνταχθούν ύστερα από τις υποδείξεις που θα γίνουν σήμερα 23-9-09 της Επιτροπής ως προς τις γραμμές αιγιαλού και παραλίας) από τον αιτούντα, έγγραφο της αρμόδιας Υπηρεσίας, στο οποίο θα αναφέρεται ότι δεν έχει συντελεστεί η σχετική αναγκαστική απαλλοτρίωση, σύμφωνα με το άρθρο 7 παρ. 6,

13) το άρθρο 5 παρ. 9 του Ν. 2971/2001,

14) τα στοιχεία του φακέλου (φωτογραφίες, συμβόλαια κ.λπ.)

15) τη σχετική Δικαστηριακή και Διοικητική Νομολογία και τις διατάξεις του Ν. 2971/2001, όπως ισχύει σήμερα και ειδικότερα το άρθρο 9,

16) τις διαπιστώσεις της Επιτροπής κατά την επιτόπια αυτοψία την 23-9-09, ότι:

α) περίπτωση

- πρόκειται για περιοχή η οποία βρίσκεται στην βορειοανατολική πλευρά της νήσου Κυθήρων,
- η περιοχή διακρίνεται στο μεγαλύτερο μέρος της από τον αμμώδη χαρακτήρα, ο οποίος αναπτύσσεται σε μήκος 310 μέτρων περίπου ακτογραμμής. Το μέγιστο βάθος τής χερσαίας ζώνης με αμμώδη χαρακτήρα είναι περίπου 55 μέτρα από την ακτογραμμή ενώ τα υψόμετρα κυμαίνονται από 0,40 μέτρα έως 3 μέτρα περίπου,
- στο βόρειο τμήμα του επανακαθορισμού αιγιαλού - παραλίας αναπτύσσεται προβλήτα, η οποία - απεικονίζεται και στο τοπογραφικό διάγραμμα του αρχικού καθορισμού,
- η περιοχή επηρεάζεται από ανατολικούς κυρίως ανέμους,
- η ισοβαθής των 50 μέτρων αναπτύσσεται σε απόσταση 800 έως 900 μέτρων περίπου από την ακτογραμμή ενώ η ισοβαθής των 100 μέτρων αναπτύσσεται σε απόσταση 1600 μέτρων περίπου,
- η σημερινή μορφολογική κατάσταση της ακτογραμμή και των επικείμενων πλησίον σε αυτή (προβλήτα κ.λπ.) είναι ίδια με αυτήν που αποτυπώνεται στο τοπογραφικό διάγραμμα του αρχικού καθορισμού (ΦΕΚ 414/27-8-1982/τ.Δ΄),

β) περίπτωση

- πρόκειται για περιοχή, η οποία βρίσκεται βόρεια του ήδη διοικητικά καθορισμένου αιγιαλού - παραλίας με ΦΕΚ 414/27-8-1982/τ.Δ΄,
- το έδαφος πλησίον της ακτογραμμής είναι βραχώδες με κλίση, η οποία κυμαίνεται μεταξύ 20 έως 130% περίπου,
- στο κεντρικό τμήμα της περιοχής παρουσιάζονται βραχώδη πρανή με κατακόρυφες κλίσεις και με ύψη στέψεις που κυμαίνονται από 7 έως 14 μέτρα, ενώ η απόσταση από την ακτογραμμή κυμαίνεται από 12 έως 35 μέτρα,
- στο κεντρικό τμήμα της περιοχής διακρίνεται η ύπαρξη σπηλιάς με συντεταγμένες χ = 406500 και ψ = 4025000,
- της ακτής συνέχονται εκτάσεις οι οποίες στο νότιο τμήμα του καθορισμού διακρίνονται από τον οικιστικό χαρακτήρα του οικισμού της Πλατείας Άμμου, του Δήμου Κυθήρων, ενώ στο κεντρικό και βόρειο τμήμα διακρίνονται από τον αδόμητο χαρακτήρα με γεώδες έδαφος,
- η περιοχή επηρεάζεται από ανατολικούς - βορειοανατολικούς ανέμους,
- το ανάπτυγμα του πελάγους παρατηρείται σε απόσταση 2300 μέτρων περίπου από την ακτογραμμή (ισοβαθής των 200 μέτρων). Η ισοβαθής των 50 μέτρων αναπτύσσεται σε απόσταση 800 μέτρων από την ακτογραμμή ενώ των 20 μέτρων σε απόσταση 500 μέτρων περίπου από την ακτογραμμή,

17) την μετά την επιτόπια αυτοψία σχηματισθείσα αντίληψη για το πλάτος της βρεχόμενης ζώνης της ξηράς,

18) τις εκτιμήσεις της Επιτροπής, μετά από διαλογική συζήτηση των μελών της, αποφασίζουμε:

α) περίπτωση

1. Επανακαθορίζουμε, στο υπόψη διάγραμμα την οριογραμμή του Αιγιαλού με κόκκινη συνεχή

πολυγωνική γραμμή με στοιχεία 1, 2, ..., 18, της οποίας οι κορυφές καθορίζονται με συντεταγμένες Ε.Γ.Σ.Α. ‘87.

2. Επανακαθορίζουμε, στο υπόψη διάγραμμα την οριογραμμή της Παραλίας με κίτρινη συνεχή πολυγωνική γραμμή με στοιχεία 1΄, 2΄, ..., 30΄, της οποίας οι κορυφές καθορίζονται με συντεταγμένες Ε.Γ.Σ.Α. ‘87. Η ζώνη παραλίας θεωρείται απαραίτητη για την εξυπηρέτηση της επικοινωνίας της ξηράς με τη θάλασσα και αντίστροφα, σύμφωνα με την παράγραφο 2 του άρθρου 1 του Ν. 2971/2001, αλλά και για άλλους σκοπούς δηλαδή συγκοινωνιακούς, εξωραϊστικούς, τουριστικούς, λοιπούς κοινωφελείς καθώς και για εκμετάλλευση προς όφελος του Δημοσίου.

3. Καθορίζουμε, στο υπόψη διάγραμμα την οριογραμμή του Παλαιού Αιγιαλού με μπλε συνεχή πολυγωνική γραμμή με στοιχεία 1΄΄= 6 (κορυφή αιγιαλού), 2΄΄, ... , 9΄΄= 13 (κορυφή αιγιαλού), της οποίας οι κορυφές καθορίζονται με συντεταγμένες Ε.Γ.Σ.Α. ‘87

β) περίπτωση

1. Καθορίζουμε, στο υπόψη διάγραμμα την οριογραμμή του Αιγιαλού με κόκκινη συνεχή πολυγωνική γραμμή με στοιχεία 18, 19, ..., 34, της οποίας οι κορυφές καθορίζονται με συντεταγμένες Ε.Γ.Σ.Α.. ‘87

2. Καθορίζουμε, στο υπόψη διάγραμμα την οριογραμμή της Παραλίας με κίτρινη συνεχή πολυγωνική γραμμή με στοιχεία 30΄, 31΄,..........., 51, της οποίας οι κορυφές καθορίζονται με συντεταγμένες Ε.Γ.Σ.Α. ‘87. Η ζώνη παραλίας θεωρείται απαραίτητη για την εξυπηρέτηση της επικοινωνίας της ξηράς με τη θάλασσα και αντίστροφα, σύμφωνα με την παράγραφο 2 του άρθρου 1 του Ν. 2971/2001, αλλά και για άλλους σκοπούς δηλαδή συγκοινωνιακούς, εξωραϊστικούς, τουριστικούς, λοιπούς κοινωφελείς καθώς και για εκμετάλλευση προς όφελος του Δημοσίου.


Ο Πρόεδρος

ΔΗΜΗΤΡΙΟΣ ΗΛΙΟΠΟΥΛΟΣ

Τα Μέλη

ΓΙΩΡΓΟΣ ΑΒΡΑΑΜ
ΚΑΛΛΙΟΠΗ ΚΑΡΔΑΜΙΤΣΗ
ΚΛΕΟΝΙΚΗ ΑΡΔΙΤΣΟΓΛΟΥ
ΔΗΜΗΤΡΙΟΣ ΒΑΤΙΣΤΑΣ


ΟΡΙΟ ΟΙΚΙΣΜΟΥ
Ιδιοκτησία Στέφανου Μοδέα
βραχώδης ακτή
βραχώδης ακτή
N
Ελληνικό Γεωδαιτικό Σύστημα Αναφοράς 1987 (Ε.Γ.Σ.Α. '87)
Ελλειψοειδές αναφοράς GRS 80 (α = 6 378 137 m, 1/f = 298.257222101)
Προβολή : Εγκάρσια Μερκατορική
Κεντρικός Μεσημβρινός λο = 24° 00' 00" με Κο = 0.999600
Τετμημένη Κεντρικού Μεσημβρινού : +500
Γεωγραφικό Πλάτος Αναφοράς : 0° 00' 00"
ΕΘΝΙΚΟ ΤΥΠΟΓΡΑΦΕΙΟ
Για τεχνικούς λόγους στο σχεδιάγραμμα, έγινε σμίκρυνση, κατά ποσοστό 41%

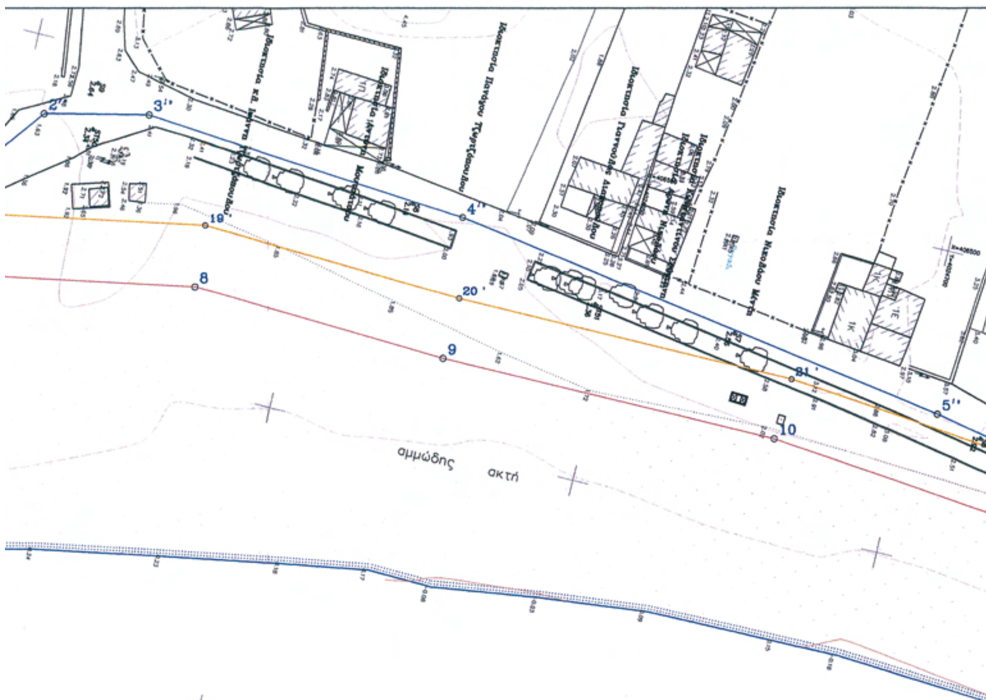

Για τον υπολογισμό των απαραίτητων Τριγωνομετρικών
εχρησιμοποιήθηκαν τα τριγωνομετρικά της Γ.Υ.Σ:

G24: Κηπό
G21: Λαύρας

ΠΙΝΑΚΑΣ ΣΥΝΤΕΤΑΓΜΕΝΩΝ ΤΡΙΓΩΝΟΜΕΤΡΙΚΩΝ Γ.Υ.Σ

G21	405709.684	4024312.536	145.690
G24	405666.234	4025614.271	127.49

Υπελογίσθηκαν 2 Τριγωνομετρικά σημεία στη περιοχή
Ο τρόπος υπολογισμού τους ήταν με τομές και η συ
του πλήρους Τριγωνομετρικού δικτύου
έγινε με την μεθοδολογία των εξισώσεων παρατήρη
Οι τελικές συντεταγμένες τους είναι:

TR1	406487.741	4024440.268	39.850
TR2	406521.495	4024846.364	28.080

ΣΥΝΤΕΤΑΓΜΕΝΕΣ ΚΟΡΥΦΩΝ ΑΙΓΙΑΛΟΥ		
ΚΟΡΥΦΕΣ	X	Y
1	406609.295	4024481.665
2	406598.976	4024483.225
3	406594.376	4024488.610
4	406583.441	4024496.646
5	406577.687	4024501.955
6	406556.391	4024519.112
7	406540.725	4024545.952
8	406533.807	4024583.726
9	406535.745	4024625.202
10	406535.991	4024679.879
11	406540.232	4024722.587

ΠΙΝΑΚΑΣ ΣΥΝΤΕΤΑΓΜΕΝΩΝ ΚΟΡΥΦΩΝ ΠΑΛΑΙΟ		
ΚΟΡΥΦΕΣ	X	Y
1''	406556.391	4024519.113
2''	406512.233	4024553.836
3''	406508.507	4024570.217
4''	406512.827	4024622.973
5''	406526.090	4024704.479

ΚΤΗΜΑΤΟΓΡΑΦΙΚΟΣ ΠΙ

α/α	ΙΔΙΟΚΤΗΣΙΑ	ΑΡΙΘΜΟ
1	ΓΕΩΡΓΙΟΣ ΤΖΩΡΤΖΟΠΟΥΛΟΣ	ΚΤΙΣ
2	ΚΛΗΡ. ΣΤΑΜΑΤΙΝΑΣ Κ. ΑΝΔΡΟΝΙΚΟΥ	ΚΤΙΣ
3	ΠΑΝΑΓΙΩΤΑΚΗ ΙΩΑΝΝΗ	ΚΤΙΣ

ΥΠΟΜΝΗΜΑ ΕΠΙΤΡΟΠΗΣ

κόκκινη : ——— οριογραμμή Αιγιαλού (1,2,3,...,32,33,34)
κίτρινη : ——— οριογραμμή Παραλίας (1',2',3',...,50',51')
μπλέ: ——— οριογραμμή Παλαιού Αιγιαλού (1'',2'',3'',...,7'',8'',9'')

Η γραμμή της Παραλίας τίθεται παράλληλα πρός τη γραμμή του αιγιαλού και σε απόσταση 10.0m όπου δεν απεικονίζεται η γραμμή δόμησης.
Τό παρόν διάγραμμα συνοδεύει την από 23/9/2009 έκθεση επιτροπής καθορισμού των ορίων του αιγιαλού & της παραλίας δυνάμει του άρθρου 3 του Νόμου 2971/2001/Φ.Ε.Κ 285/19-12-01 τεύχος Α'.

Ο ΠΡΟΕΔΡΟΣ



ΔΗΜΗΤΡΙΟΣ ΑΛΙΠΟΠΟΥΛΟΣ
ΤΟΠΟΓΡΑΦΟΣ ΜΗΧΑΝΙΚΟΣ
ΜΟΝΙΜ ΥΠΑΛ ΜΕ Α ΒΑΘΜ

Η ΕΠΙΤΡΟΠΗ
ΤΑ ΜΕΛΗ

1: ΑΡΒΑΝΙΤΗ ΓΙΩΡΓΟΣ
Π.Ε. ΑΓΡΟΝΟΜΩΝ ΤΟΠΟΓΡΑΦΩΝ ΜΗΧΑΝΙΚΩΝ

2: Η ΔΙΕΥΘΥΝΤΡΙΑ

3: ΚΑΛΛΙΟΠΗ ΑΡΔΙΤΣΟΓΛΟΥ
ΑΡΧΙΤΕΚΤΩΝ ΜΗΧΑΝΙΚΟΣ

4: ΒΑΤΙΣΤΑΣ ΔΗΜΗΤΡΙΟΣ

ΥΠΟΜΝΗΜΑ

...ό των απαραίτητων Τριγωνομετρικών της περιοχής
...ν τα τριγωνομετρικά της Γ.Υ.Σ:

...ΜΕΝΩΝ ΤΡΙΓΩΝΟΜΕΤΡΙΚΩΝ Γ.Υ.Σ

...09.684	4024312.836	145.690
...666.234	4025614.271	127.49

...ριγωνομετρικά σημεία στη περιοχή το TR1 και το TR2.
...μού τους ήταν με τομές και η συνόρθωσης
...γωνομετρικού δικτύου
...θολογία των εξισώσεων παρατηρήσεων.
...γμένες τους είναι:

...37.741	4024440.268	39.850
...21.495	4024846.364	28.080

Υπελογίσθηκαν οι κάτωθι στάσεις οι οποίες είναι κορυφές εξηρτημένης οδεύσεως.
Άπασες οι μετρήσεις έγιναν με γεωδαιτικό σταθμό TOPCON

ΠΙΝΑΚΑΣ ΣΥΝΤΕΤΑΓΜΕΝΩΝ ΚΟΡΥΦΩΝ ΟΔΕΥΣΕΩΣ

S1	406666.404	4024809.554	3.78
S2	406627.576	4024801.576	3.93
S3	406596.078	4024804.148	5.92
S4	406546.848	4024772.760	5.10
S4A	406537.500	4024788.852	8.57
S5	406536.288	4024752.820	3.73
S6	406528.281	4024712.189	2.92
S6A	406467.224	4024721.572	3.59
S7	406520.918	4024669.773	2.56
S7A	406424.205	4024669.033	7.75
S8	406512.489	4024614.685	2.14
S8A	406420.301	4024585.219	8.45
S9	406505.540	4024561.115	2.64
S9A	406455.029	4024556.941	3.23
S10	406559.470	4024526.432	2.46
S10A	406591.936	4024488.109	2.65
S11	406439.893	4024495.625	22.05
S11A	406487.406	4024858.789	28.81
S12	406393.333	4024848.275	28.60
S13	406016.152	4024293.494	36.82
S14	405934.941	4024191.028	19.91
S17	406534.385	4024991.175	9.11
S18	406599.022	4024896.578	6.87
S19	406642.475	4024840.532	5.28
S20	406518.772	4024794.826	16.24
S21	406556.468	4024837.983	19.70
S22	406435.951	4024926.898	27.41
S23	406627.021	4024426.493	29.72
S24	406524.444	4024401.672	54.52
S25	406298.534	4024507.465	6.82
S26	406080.048	4024319.599	15.82
S27	406228.077	4024383.533	26.49
S28	406371.920	4024439.722	34.84
S29	406432.220	4024458.201	36.64
ST31	406398.214	4024428.228	48.82
ST33	406064.081	4024228.901	15.85
ST34	406005.924	4024221.334	17.10
ST35	405948.971	4024141.786	19.47
ST36	405941.519	4024067.742	22.00
ST43	406138.766	4024336.668	21.22
ST43B	405946.180	4024122.268	20.03
ST43C	406269.784	4024481.444	7.60
ST44	406047.780	4024290.680	25.30
ST44A	405932.588	4024057.068	23.45
ST44B	405817.256	4024002.257	25.76
ST46	406502.389	4024401.544	53.96
ST47	406631.779	4024480.686	2.18
ST48	406538.287	4024529.228	2.55
ST49	406505.165	4024528.269	5.33
ST50	406512.821	4024562.021	2.34
ST51	406521.574	4024646.941	2.36
ST52	406705.725	4024775.522	1.32
ST53	406498.499	4024805.424	14.80
ST54	406641.227	4024847.642	5.03
ST55	406449.269	4025229.629	13.29
ST56	406469.818	4025106.586	14.77
ST57	406515.979	4024893.728	25.89
ST58	406279.428	4024199.821	93.58
ST58	406202.713	4024913.226	62.34
ST59	406165.647	4024929.303	58.47
ST59	406253.982	4024216.706	96.89

...ΝΕΣ ΚΟΡΥΦΩΝ ΑΙΓΙΑΛΟΥ

X	Y	ΠΛΕΥΡΕΣ
406609.295	4024481.665	10.41
406598.976	4024483.225	7.06
406594.378	4024488.610	13.69
406583.441	4024496.848	7.69
406577.687	4024501.955	27.35
406558.391	4024519.112	31.08
406540.725	4024545.952	38.40
406533.807	4024583.728	41.52
406535.745	4024625.202	54.68
406535.991	4024679.879	42.92
406540.232	4024722.587	29.04

...ΝΤΕΤΑΓΜΕΝΩΝ ΚΟΡΥΦΩΝ ΠΑΛΑΙΟΥ ΑΙΓΙΑΛΟΥ

X	Y	ΠΛΕΥΡΕΣ
406556.391	4024519.113	56.17
406512.233	4024553.836	16.60
406508.507	4024570.217	52.93
406512.827	4024622.973	82.58
406526.090	4024704.479	36.38

ΣΥΝΤΕΤΑΓΜΕΝΕΣ ΚΟΡΥΦΩΝ ΠΑΡΑΛΙΑΣ

ΚΟΡΥΦΕΣ	X	Y	ΠΛΕΥΡΕΣ
1'	406607.986	4024471.951	14.25
2'	406593.884	4024473.612	3.92
3'	406591.921	4024476.791	6.60
4'	406596.402	4024481.004	6.86
5'	406591.946	4024486.221	6.84
6'	406586.815	4024481.936	9.44
7'	406579.072	4024487.619	7.93
8'	406584.286	4024493.590	2.93
9'	406582.201	4024495.650	1.18
10'	406582.983	4024496.531	7.55
11'	406577.313	4024501.510	9.42
12'	406571.245	4024494.303	14.57
13'	406559.697	4024503.446	3.58
14'	406561.932	4024506.365	7.61
15'	406555.828	4024510.623	2.92
16'	406553.942	4024508.244	6.75
17'	406548.863	4024512.480	34.67
18'	406531.205	4024542.426	41.30
19'	406523.765	4024583.052	42.45
20'	406525.746	4024625.458	54.94
21'	406525.993	4024680.397	43.76
22'	406530.317	4024723.944	30.63

...ΤΗΜΑΤΟΓΡΑΦΙΚΟΣ ΠΙΝΑΚΑΣ ΦΕΡΟΜΕΝΩΝ ΙΔΙΟΚΤΗΤΩΝ

...ΗΣΙΑ	ΑΡΙΘΜΟΣ ΑΔΕΙΑΣ	ΑΡΙΘΜΟΣ ΣΥΜΒΟΛΑΙΟΥ
...ΟΣ ΤΖΩΡΤΖΟΠΟΥΛΟΣ	ΚΤΙΣΜΑ ΠΡΟ ΤΟΥ 1955	2641/11-5-57
...ΣΤΑΜΑΤΙΝΑΣ Κ. ΑΝΔΡΟΝΙΚΟΥ	ΚΤΙΣΜΑ ΠΡΟ ΤΟΥ 1955	10764/24-6-1912 και 455/7-1-2004
...ΙΩΤΑΚΗ ΙΩΑΝΝΗ	ΚΤΙΣΜΑ ΠΡΟ ΤΟΥ 1955 [illegible] άδεια προσθήκης [illegible]	10764/24-6-1912

Συνοδεύει το υπ' αριθμ. ΠΕΧΩ 8890/Φ1/3-12-08 έγγραφό μας

Η ΔΙΕΥΘΥΝΤΡΙΑ ΔΝΣΗΣ ΠΕΧΩ
Αθήνα 3-12-2008

ΟΙ ΔΙΕΝΕΡΓΗΣΑΝΤΕΣ ΤΗΝ ΑΥΤΟΨΙΑ

ΠΙΤΣΟΚΟΥ ΜΑΡΙΑ
ΔΕ ΤΕΧΝ. Β' ΒΑΘΜ.

ΑΙΚ. ΑΝΑΣΤΑΣΑΚΟΥ
ΑΡΧΙΤΕΚΤΩΝ ΜΗΧΑΝΙΚΟΣ

...ο διάγραμμα αυτό συνοδεύει ... του Τμήματος Πολεοδομικού Σχεδιασμού με αρ. πρωτ. 15481/08 Πειραιάς 20/10/2008
Η ΠΡΟΪΣΤΑΜΕΝΗ ΤΟΥ Τ.Π.Σ.
ΑΙΚ. ΑΝΑΣΤΑΣΑΚΟΥ

ΑΠΟΣΠΑΣΜΑ ΧΑΡΤΗ 1:50000 Γ.Υ.Σ

ΘΕΩΡΗΘΗΚΕ
Πειραιάς 23/9/2009
Ο Προϊστάμενος
... ΠΑΠΟΥΛΑΣ
ΤΟΠΟΓΡΑΦΟΣ ΜΗΧΑΝΙΚΟΣ
... ΥΠΑΛ ΜΕ Α΄ ΒΑΘΜ.

ΕΛΕΓΧΘΗΚΕ
Επί τόπου για την ακρίβεια της αποτύπωσης
Πειραιάς 23/9/2009
Ο Μηχανικός
ΑΒΡΑΑΜ ΓΙΩΡΓΟΣ
Π.Ε. ΑΓΡΟΝΟΜΟΣ/ΤΟΠΟΓΡΑΦΟΣ ΜΗΧΑΝΙΚΟΣ

ΓΡΑΦΕΙΟ ΜΕΛΕΤΩΝ
ΓΕΩΡΓΙΟΥ Ν. ΣΥΡΜΑΛΗ
Α & ΤΟΠΟΓΡΑΦΟΥ ΜΗΧΑΝΙΚΟΥ

ΑΚΡΙΒΕΣ ΦΩΤΟΑΝΤΙΓΡΑΦΟ
Πειραιάς 20-8-11
Ο ΠΡΟΪΣΤΑΜΕΝΟΣ ΤΗΣ ΚΤΗΜΑΤΙΚΗΣ ΥΠΗΡ. ΠΕΙΡΑΙΑ

ΘΕΜΑ:

ΤΟΠΟΓΡΑΦΙΚΟ ΔΙΑΓΡΑΜΜΑ
ΓΙΑ ΤΟΝ ΕΠΑΝΑΚΑΘΟΡΙΣΜΟ- ΚΑΘΟΡΙΣΜΟ
ΑΙΓΙΑΛΟΥ ΚΑΙ ΠΑΡΑΛΙΑΣ

ΕΝΔΙΑΦΕΡΟΜΕΝΟΣ :

ΔΗΜΟΣ ΚΥΘΗΡΩΝ

ΘΕΣΗ: ΟΙΚΙΣΜΟΣ ΠΛΑΤΕΙΑΣ ΑΜΜΟΥ
ΟΙΚΙΣΜΟΣ : ΠΛΑΤΕΙΑΣ ΑΜΜΟΥ
ΔΗΜΟΣ ΚΥΘΗΡΩΝ - ΝΗΣΟΣ ΚΥΘΗΡΩΝ
ΝΟΜΑΡΧΙΑ ΠΕΙΡΑΙΑ


ΚΛΙΜΑΚΑ 1 / 500

ΗΜΕΡΟΜΗΝΙΑ:
ΙΟΥΛΙΟΣ 2004

ΑΡ. ΣΧΕΔΙΟΥ 1 / 3

Ο ΣΥΝΤΑΞΑΣ

ΓΕΩΡΓΙΟΣ Ν. ΣΥΡΜΑΛΗΣ
Α & ΤΟΠΟΓΡΑΦΟΣ ΜΗΧΑΝΙΚΟΣ
ΔΙΠΛΩΜΑΤΟΥΧΟΣ Π.Σ.Α.Π.Θ.
Α.Μ. Τ.Ε.Ε. 24026
ΙΕΡΑ ΟΔΟΣ 818 - ΑΙΓΑΛΕΩ 12243
ΤΗΛ. 210-4138.556
ΑΦΜ 020272101 - ΔΟΥ ΧΑΪΔΑΡΙΟΥ

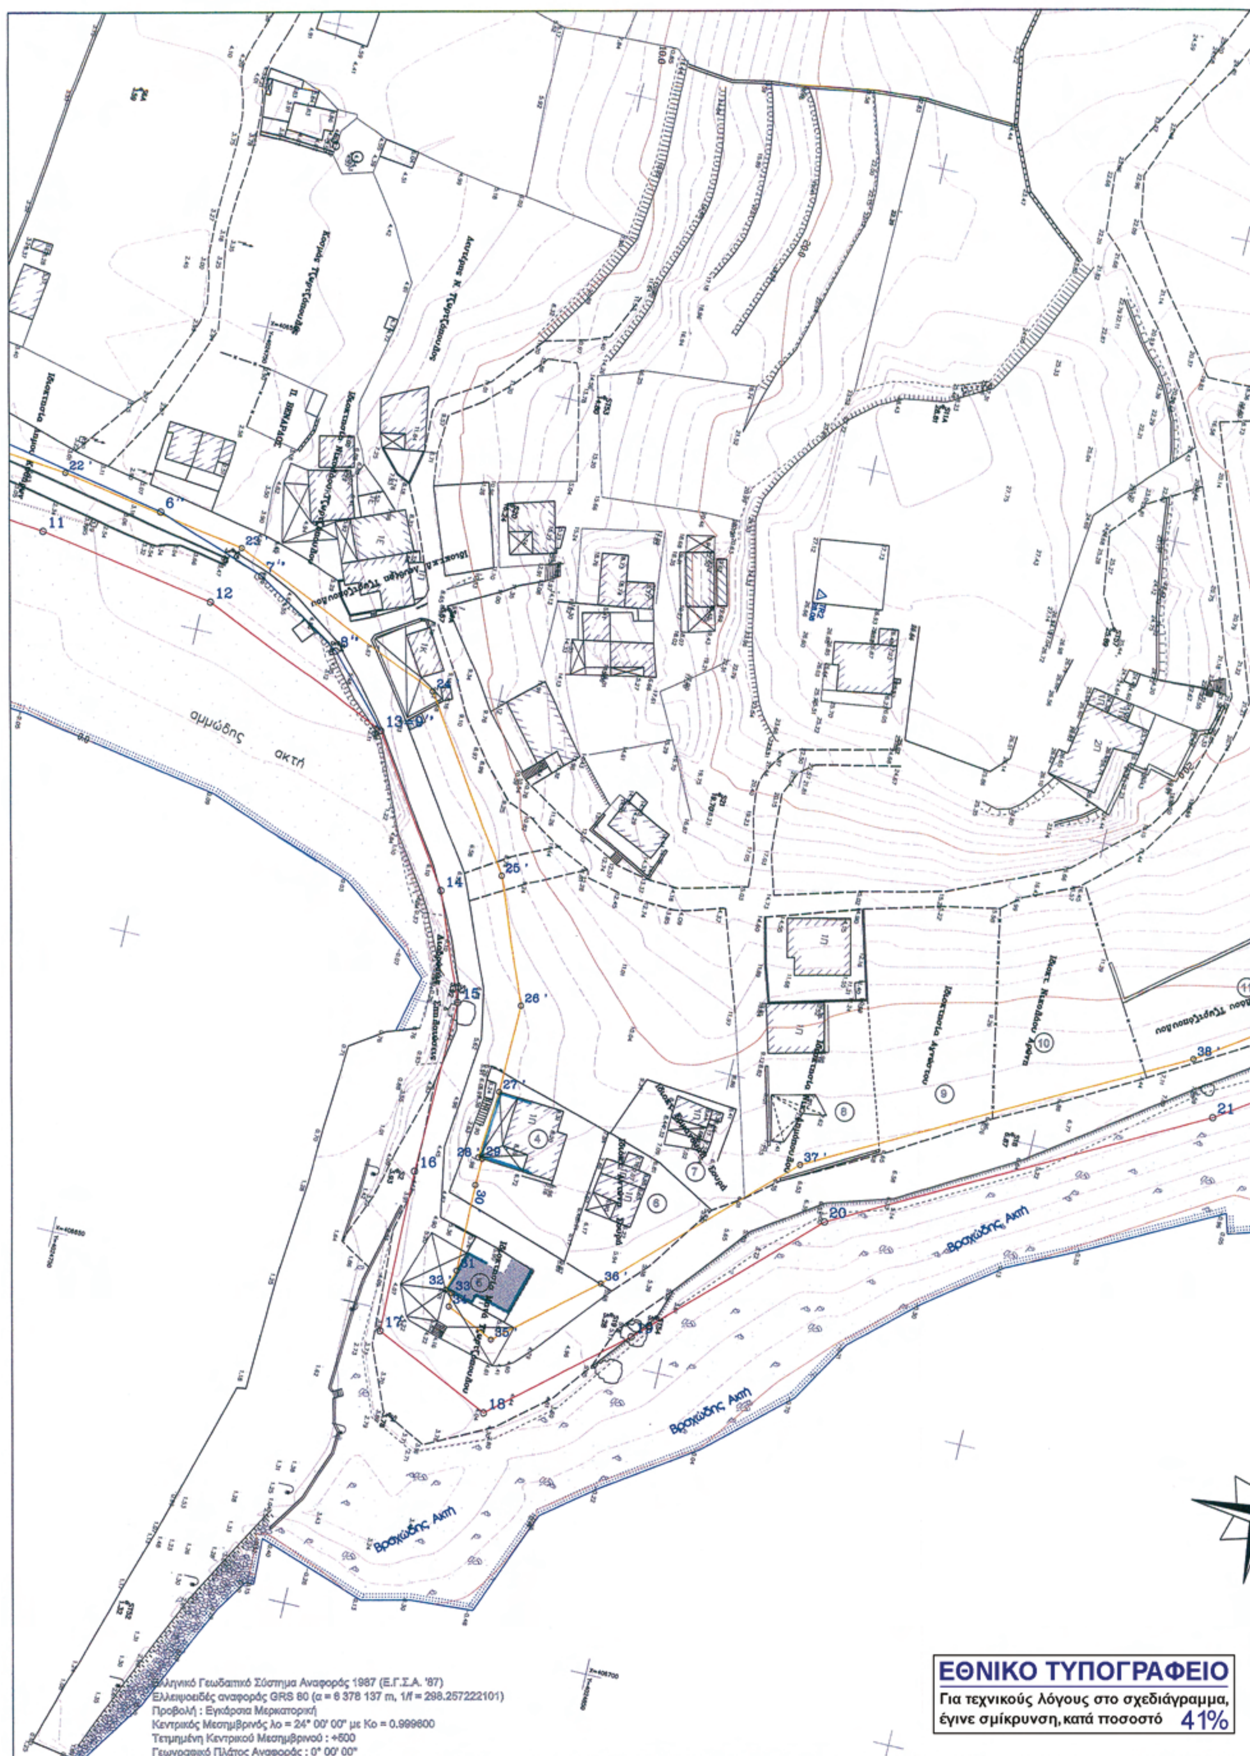

Ελληνικό Γεωδαιτικό Σύστημα Αναφοράς 1987 (Ε.Γ.Σ.Α. '87)
Ελλειψοειδές αναφοράς GRS 80 (α = 6 378 137 m, 1/f = 298.257222101)
Προβολή : Εγκάρσια Μερκατορική
Κεντρικός Μεσημβρινός λο = 24° 00' 00" με Κο = 0.999600
Τετμημένη Κεντρικού Μεσημβρινού : +500
Γεωγραφικό Πλάτος Αναφοράς : 0° 00' 00"

ΕΘΝΙΚΟ ΤΥΠΟΓΡΑΦΕΙΟ
Για τεχνικούς λόγους στο σχεδιάγραμμα, έγινε σμίκρυνση, κατά ποσοστό 41%

ΟΡΙΟ ΟΙΚΙΣΜΟΥ

Ιδιοκτησία Μηνά Γεωργίτσογλου (13)

Ιδιοκτησία Αγνώστου (14)

Ιδιοκτησία Αγνώστου (12)

Ιδιοκτησία Νικολάου (11)

Βραχώδης Ακτή

Πίά τον υπολογισμό των αγ…
εχρησιμοποιήθηκαν τα τριγ…

G24: Κτιστό
G21: Λούτσες
ΠΙΝΑΚΑΣ ΣΥΝΤΕΤΑΓΜΕΝΩΝ 1…

G21	405709.684
G24	405666.234

Υπελογίσθηκαν 2 Τριγωνομε…
Ο τρόπος υπολογισμού του…
του πλήρους Τριγωνομετρι…
έγινε με την μεθοδολογία …
Οι τελικές συντεταγμένες …

TR1	406487.741
TR2	406521.496

ΣΥΝΤΕΤΑΓΜΕΝΕΣ	[illegible]
ΚΟΡΥΦΕΣ	[illegible]
10	406535…
11	406540…
12	406545…
13	406559…
14	406582…
15	406598…
16	406627…
17	406653…
18	406662…
19	406645…
20	406619…
21	406588…
22	406562…
23	406539…
24	406497…
25	406485…
26	406497…
27	406485…

ΠΙΝΑΚΑΣ ΣΥΝΤΕΤΑΓΜΕ…	
ΚΟΡΥΦΕΣ	X
6''	406532.…
7''	406539.…
8''	406548.…
9''	406559.…

α/α	ΙΔΙΟΚΤΗΣΙΑ
4	ΠΕΤΡΟΥ ΧΡΥΣΟ…
5	ΜΗΝΑ ΓΕΩΡΓΙΤΣΟ…
6	ΑΝΤΩΝΗ ΣΟΥΡ…
7	ΕΜΜΑΝΟΥΗΛ …
8	κληρ. ΝΙΚΟΛΑΟ…
9	ΑΓΝΩΣΤΟΥ
10	ΝΙΚΟΛΑΟΥ ΑΡΓ…
11	ΝΙΚΟΛΑΟΥ [illegible]
12	ΑΓΝΩΣΤΟΥ
13	ΜΗΝΑ ΓΕΩΡΓΙΤΣΟ…
14	ΑΓΝΩΣΤΟΥ

ΥΠΟΜΝΗΜΑ ΕΠΙΤΡΟΠΗΣ

κόκκινη : ——— οριογραμμή Αιγιαλού (1,2,3,...,32,33,34)
κίτρινη : ——— οριογραμμή Παραλίας (1',2',3',...,50',51')
μπλέ: ——— οριογραμμή Παλαιού Αιγιαλού (1'',2'',3'',...,7'',8'',9'')

Η γραμμή της Παραλίας τίθεται παράλληλα πρός τη γραμμή του αιγιαλού και σε απόσταση 10.0m όπου δεν απεικονίζεται η γραμμή δόμησης.
Τό παρόν διάγραμμα συνοδεύει την από 23/9/2009 έκθεση επιτροπής καθορισμού των ορίων του αιγιαλού & της παραλίας δυνάμει του άρθρου 3 του Νόμου 2971/2001/Φ.Ε.Κ 285/19-12-01 τεύχος Α'.

Ο ΠΡΟΕΔΡΟΣ



Η ΕΠΙΤΡΟΠΗ
ΤΑ ΜΕΛΗ

1: ΑΒΡΑΑΜ ΓΙΩΡΓΟΣ
Π.Ε. ΑΓΡΟΝΟΜΟΣ/ΤΟΠΟΓΡΑΦΟΣ ΜΗΧΑΝΙΚΟΣ

2:

3: Η ΔΙΕΥΘΥΝΤΡΙΑ ΔΙΑΧ.
ΚΛΕΟΝΙΚΗ ΑΡΔΙΤΣΟΓΛΟΥ
ΑΡΧΙΤΕΚΤΩΝ ΜΗΧΑΝΙΚΟΣ

4: ΒΑΤΙΣΤΑΣ ΔΗΜΗΤΡΙΟΣ
ΥΠΟΠ/ΡΧΟΣ Λ.Σ.



ΥΠΟΜΝΗΜΑ

ὸ των απαραίτητων Τριγωνομετρικών της περιοχής
ν τα τριγωνομετρικά της Γ.Υ.Σ:

ΜΕΝΩΝ ΤΡΙΓΩΝΟΜΕΤΡΙΚΩΝ Γ.Υ.Σ

709.684	4024312.536	145.690
666.284	4025614.271	127.49

ριγωνομετρικά σημεία στη περιοχή το TR1 καιτο TR2.
μού τους ηταν με τομές και η συνόρθωσης
νομετρικού δικτύου
δολογία των εξισώσεων παρατηρήσεων.
αγμένες τους είναι:

87.741	4024440.258	39.850
21.496	4024846.364	28.080

Υπελογίσθηκαν οι κάτωθι στάσεις οι οποίες είναι κορυφές εξηρτημένης οδεύσεως.
Αποσες οι μετρήσεις έγιναν με γεωδαιτικό σταθμό TOPCON

ΠΙΝΑΚΑΣ ΣΥΝΤΕΤΑΓΜΕΝΩΝ ΚΟΡΥΦΩΝ ΟΔΕΥΣΕΩΣ

S1	406666.404	4024809.554	3.78
S2	406627.576	4024801.576	3.93
S3	406596.078	4024804.148	5.92
S4	406546.848	4024772.760	5.10
S4A	406537.500	4024788.852	8.57
S5	406536.283	4024752.820	3.73
S6	406528.281	4024712.189	2.92
S6A	406467.224	4024721.572	3.59
S7	406520.918	4024669.773	2.86
S7A	406424.205	4024669.033	7.75
S8	406512.489	4024614.685	2.14
S8A	406420.301	4024585.219	8.45
S9	406505.540	4024561.115	2.64
S9A	406488.029	4024556.941	3.23
S10	406559.470	4024526.432	2.46
S10A	406591.936	4024488.109	2.65
S11	406439.893	4024495.525	22.05
S11A	406487.406	4024858.789	28.81
S12	406593.833	4024848.278	28.60
S13	406015.152	4024293.494	36.82
S14	405934.941	4024191.028	19.91
S17	406534.385	4024991.175	9.11
S18	406599.022	4024896.578	6.87
S19	406642.475	4024840.532	5.28
S20	406518.772	4024794.826	16.24
S21	406556.468	4024837.983	19.70
S22	406435.961	4024925.898	27.41
S23	406627.021	4024425.493	29.72
S24	406524.444	4024401.672	54.52
S25	406298.534	4024507.465	6.82
S26	406080.048	4024319.599	15.82
S27	406228.077	4024383.533	26.49
S28	406371.920	4024439.722	34.84
S29	406432.220	4024458.201	36.64
ST31	406398.214	4024428.225	48.82
ST33	406064.081	4024228.901	15.85
ST34	406005.924	4024221.384	17.10
ST35	405948.971	4024141.786	19.47
ST36	405941.519	4024067.742	22.00
ST43	406138.765	4024336.668	21.22
ST43B	405946.130	4024122.255	20.03
ST43C	406269.764	4024481.444	7.60
ST44	406047.780	4024290.680	25.30
ST44A	405932.588	4024057.068	23.45
ST44B	405817.256	4024002.257	25.76
ST46	406502.389	4024401.544	53.96
ST47	406631.779	4024480.686	2.18
ST48	406538.287	4024529.225	2.55
ST49	406505.165	4024523.269	5.33
ST50	406512.821	4024562.021	2.34
ST51	406521.574	4024646.941	2.36
ST52	406705.725	4024775.622	1.82
ST53	406498.499	4024805.424	14.80
ST54	406641.227	4024847.642	5.03
ST55	406449.269	4025229.629	13.29
ST56	406469.818	4025106.385	14.77
ST57	406518.979	4024893.728	25.89
ST58	406279.428	4024199.821	93.38
ST58	406202.713	4024913.226	52.34
ST59	406168.647	4024929.303	58.47
ST59	406253.982	4024216.708	98.89



ΑΠΟΣΠΑΣΜΑ ΧΑΡΤΗ 1:50000 Γ.Υ.Σ

ΘΕΩΡΗΘΗΚΕ
Πειραιάς 23/9/2009
Ο Προϊστάμενος
ΔΗΜΗΤΡΙΟΣ ΗΛΙΟΠΟΥΛΟΣ
ΤΟΠΟΓΡΑΦΟΣ ΜΗΧΑΝΙΚΟΣ
ΜΟΝΙΜ ΥΠΑΛ ΜΕ Α ΒΑΘΜ

ΕΛΕΓΧΘΗΚΕ
Επί τόπου για την ακρίβεια της αποτύπωσης στη ζώνη χάραξης
Πειραιάς 23/9/2009
Ο Μηχανικός
ΑΒΡΑΑΜ ΓΙΩΡΓΟΣ
Π.Ε. ΑΓΡΟΝΟΜΟΣ/ΤΟΠΟΓΡΑΦΟΣ/ΜΗΧ/ΧΩΣ

...ΝΕΣ ΚΟΡΥΦΩΝ ΑΙΓΙΑΛΟΥ		
X	Y	ΠΛΕΥΡΕΣ
406535.991	4024679.879	42.92
406540.232	4024722.587	29.04
406545.235	4024751.197	34.34
406559.053	4024782.836	27.67
406582.104	4024797.933	18.13
406598.929	4024804.678	28.09
406627.014	4024804.248	26.54
406653.549	4024804.907	21.28
406662.689	4024824.123	26.80
406645.214	4024844.437	36.16
406619.889	4024870.247	64.95
406588.904	4024927.330	47.59
406562.190	4024966.718	37.43
406539.655	4024996.598	46.43
406497.667	4024976.780	25.08
406485.517	4024998.719	64.50
406497.223	4025051.949	38.13
406485.088	4025088.097	57.96

ΣΥΝΤΕΤΑΓΜΕΝΕΣ ΚΟΡΥΦΩΝ ΠΑΡΑΛΙΑΣ			
ΚΟΡΥΦΕΣ	X	Y	ΠΛΕΥΡΕΣ
21'	406525.893	4024680.397	43.76
22'	406530.317	4024723.944	30.63
23'	406535.593	4024754.113	38.49
24'	406551.079	4024789.346	31.63
25'	406577.430	4024806.833	21.16
26'	406597.073	4024814.708	14.24
27'	406611.312	4024814.490	11.26
28'	406622.537	4024813.660	0.68
29'	406622.585	4024814.317	4.38
30'	406626.969	4024814.250	14.18
31'	406641.140	4024814.602	3.58
32'	406644.586	4024813.620	1.12
33'	406644.889	4024814.695	2.26
34'	406647.158	4024814.752	8.62
35'	406650.862	4024822.538	19.96
36'	406637.647	4024837.667	37.23
37'	406611.769	4024864.244	65.88
38'	406580.351	4024922.126	46.85
39'	406554.055	4024960.897	29.04
40'	406536.569	4024984.083	47.67
41'	406493.459	4024963.736	38.23
42'	406474.940	4024997.178	55.51
43'	406486.862	4025051.392	36.49
44'	406475.249	4025085.983	57.14

...ΤΕΤΑΓΜΕΝΩΝ ΚΟΡΥΦΩΝ ΠΑΛΑΙΟΥ ΑΙΓΙΑΛΟΥ		
X	Y	ΠΛΕΥΡΕΣ
06532.871	4024740.198	19.14
06539.276	4024758.235	18.93
06548.198	4024772.828	14.77
06559.053	4024782.836	

ΚΤΗΜΑΤΟΓΡΑΦΙΚΟΣ ΠΙΝΑΚΑΣ ΦΕΡΟΜΕΝΩΝ ΙΔΙΟΚΤΗΤΩΝ

...ΤΗΣΙΑ	ΑΡΙΘΜΟΣ ΑΔΕΙΑΣ	ΑΡΙΘΜΟΣ ΣΥΜΒΟΛΑΙΟΥ
...ΟΥ ΧΡΥΣΟΥΛΗ	3641/29-6-70 και 3387/1-8-74	3543/19-9-61
... ΤΣΩΡΤΣΟΠΟΥΛΟΥ	914/18-2-74	
...ΝΗ ΣΟΥΡΗ		
...ΝΟΥΗΛ ΣΟΥΡΗ		
... ΝΙΚΟΛΑΟΥ ΔΗΜΟΠΟΥΛΟΥ		
...ΤΟΥ		
...ΛΟΥ ΑΡΩΝΗ		
...ΛΟΥ ΤΣΩΡΤΣΟΠΟΥΛΟΥ		
...ΤΟΥ		
... ΤΣΩΡΤΣΟΠΟΥΛΟΥ		
...ΤΟΥ		

ΓΡΑΦΕΙΟ ΜΕΛΕΤΩΝ
ΓΕΩΡΓΙΟΥ Ν. ΣΥΡΜΑΛΗ
Α & ΤΟΠΟΓΡΑΦΟΥ ΜΗΧΑΝΙΚΟΥ

ΑΚΡΙΒΕΣ ΦΩΤΟΑΝΤΙΓΡΑΦΟ
Πειραιάς 30-3-11
Ο ΠΡΟΪΣΤΑΜΕΝΟΣ
ΤΗΣ ΚΤΗΜΑΤΙΚΗΣ ΥΠΗΡ. ΠΕΙΡΑΙΑ
ΤΥΜΑΤΙ

ΘΕΜΑ:

ΤΟΠΟΓΡΑΦΙΚΟ ΔΙΑΓΡΑΜΜΑ
ΓΙΑ ΤΟΝ ΕΠΑΝΑΚΑΘΟΡΙΣΜΟ- ΚΑΘΟΡΙΣΜΟ
ΑΙΓΙΑΛΟΥ ΚΑΙ ΠΑΡΑΛΙΑΣ

ΕΝΔΙΑΦΕΡΟΜΕΝΟΣ :

ΔΗΜΟΣ ΚΥΘΗΡΩΝ


ΘΕΣΗ: ΟΙΚΙΣΜΟΣ ΠΛΑΤΕΙΑΣ ΑΜΜΟΥ
ΟΙΚΙΣΜΟΣ : ΠΛΑΤΕΙΑΣ ΑΜΜΟΥ
ΔΗΜΟΣ ΚΥΘΗΡΩΝ - ΝΗΣΟΣ ΚΥΘΗΡΩΝ
ΝΟΜΑΡΧΙΑ ΠΕΙΡΑΙΑ

ΚΛΙΜΑΚΑ 1 / 500	
ΗΜΕΡΟΜΗΝΙΑ: ΙΟΥΛΙΟΣ 2004	ΑΡ. ΣΧΕΔΙΟΥ 2 / 3

Ο ΣΥΝΤΑΞΑΣ

ΓΕΩΡΓΙΟΣ Ν. ΣΥΡΜΑΛΗΣ
Α & ΤΟΠΟΓΡΑΦΟΣ ΜΗΧΑΝΙΚΟΣ
ΔΙΠΛΩΜΑΤΟΥΧΟΣ Π.Σ.Α.Π.Θ.
Α.Μ. ΤΕΕ 24095
ΙΕΡΑ ΟΔΟΣ 312 - ΑΙΓΑΛΕΩ 12243
ΤΗΛ. 210-4138.556
ΑΦΜ 020272101 - ΔΟΥ ΧΑΙΔΑΡΙΟΥ

ΕΘΝΙΚΟ ΤΥΠΟΓΡΑΦΕΙΟ
Για τεχνικούς λόγους στο σχεδιάγραμμα, έγινε σμίκρυνση, κατά ποσοστό 41%

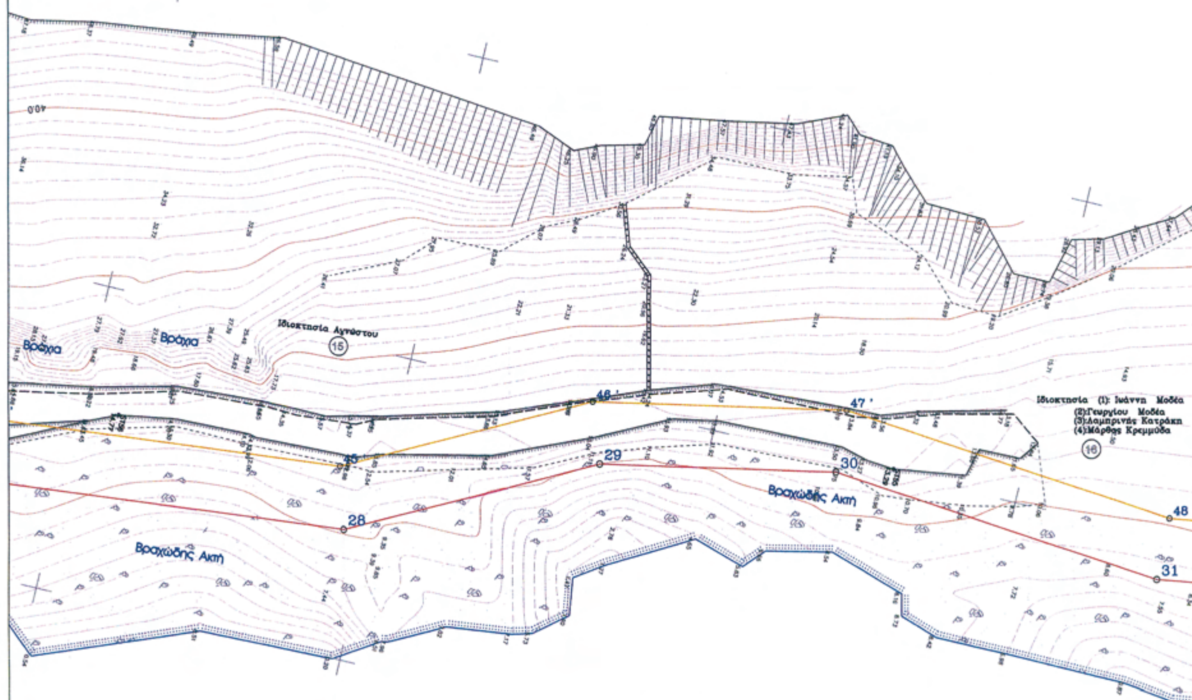

Ελληνικό Γεωδαιτικό Σύστημα Αναφοράς 1987 (Ε.Γ.Σ.Α. '87)
Ελλειψοειδές αναφοράς GRS 80 (α = 6 378 137 m, 1/f = 298.257222101)
Προβολή : Εγκάρσια Μερκατορική
Κεντρικός Μεσημβρινός λο = 24° 00' 00" με Κο = 0.999600
Τετμημένη Κεντρικού Μεσημβρινού : +500
Γεωγραφικό Πλάτος Αναφοράς : 0° 00' 00"


Γιά τον υπολογισμό των απαραίτητων
εχρησιμοποιήθηκαν τα τριγωνομετρικά

G24: Κηστό
G21: Λούτσες
ΠΙΝΑΚΑΣ ΣΥΝΤΕΤΑΓΜΕΝΩΝ ΤΡΙΓΩΝΟΜΕΤ

G21	405709.684	4024312.5
G24	406666.234	4025614.

Υπελογίσθηκαν 2 Τριγωνομετρικά σημε
Ο τρόπος υπολογισμού τους ήταν με
του πλήρους Τριγωνομετρικού δικτύου
έγινε με την μεθοδολογία των εξασφα
Οι τελικές συντεταγμένες τους είναι:

TR1	406487.741	4024440.25
TR2	406821.496	4024846.3

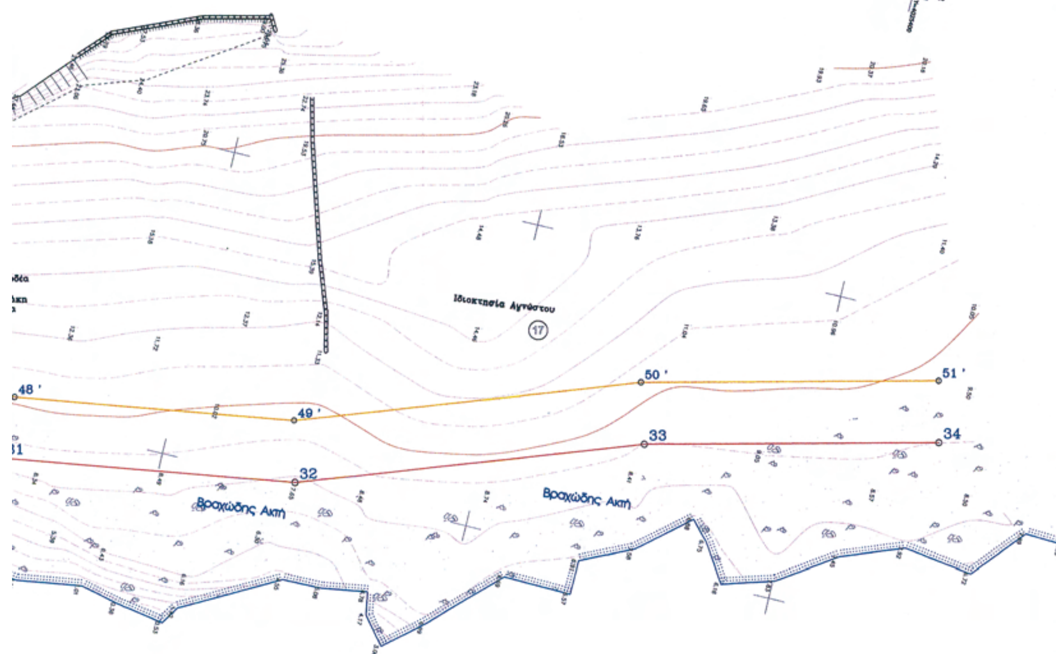

ΣΥΝΤΕΤΑΓΜΕΝΕΣ ΚΟΡΥΦΩΝ		
ΚΟΡΥΦΕΣ	X	
27	408485.088	4025
28	408479.333	4025
29	408459.487	4025
30	408451.937	4025
31	408456.731	4025
32	408449.603	4025
33	408430.484	4025
34	408419.224	4025

ΚΤΗΜΑΤΟΓΡΑΦΙΚΟΣ

α/α	ΙΔΙΟΚΤΗΣΙΑ
15	ΑΓΝΩΣΤΟΥ
16	ΙΩΑΝΝΗ ΜΟΔΕΑ
	ΓΕΩΡΓΙΟΥ ΜΟΔΕΑ
	ΛΑΜΠΡΙΝΗΣ ΚΑΤΡΑΚΗ
	ΜΑΡΘΑΣ ΚΡΕΜΜΥΔΑ
17	ΑΓΝΩΣΤΟΥ

ΥΠΟΜΝΗΜΑ ΕΠΙΤΡΟΠΗΣ

κόκκινη : ——— οριογραμμή Αιγιαλού (1,2,3,...,32,33,34)
κίτρινη : ——— οριογραμμή Παραλίας (1',2',3',...,50',51')
μπλέ: ——— οριογραμμή Παλαιού Αιγιαλού (1",2",3",...,7",8",9")

Η γραμμή της Παραλίας τίθεται παράλληλα πρός τη γραμμή του αιγιαλού και σε απόσταση 10.0m όπου δεν απεικονίζεται η γραμμή δόμησης.
Τό παρόν διάγραμμα συνοδεύει την από 23/9/2009 έκθεση επιτροπής καθορισμού των ορίων του αιγιαλού & της παραλίας δυνάμει του άρθρου 3 του Νόμου 2971/2001/Φ.Ε.Κ 285/19-12-01 τεύχος Α'.

Ο ΠΡΟΕΔΡΟΣ



ΔΗΜΗΤΡΙΟΣ ΚΑΤΣΟΠΟΥΛΟΣ
ΤΟΠΟΓΡΑΦΟΣ ΜΗΧΑΝΙΚΟΣ
ΜΟΝΙΜ ΥΠΑΛ ΜΕ Α ΒΑΘΜ

Η ΕΠΙΤΡΟΠΗ
ΤΑ ΜΕΛΗ

1: ΑΒΡΑΜ ΓΕΩΡΓΙΟΣ
Π.Ε. ΑΓΡΟΝΟΜΟΣ ΤΟΠΟΓΡΑΦΟΣ ΜΗΧΑΝΙΚΟΣ

2:

3: Η ΑΝΤΙΠΡΟΕΔΡΟΣ
ΚΛΕΟΝΙΚΗ ΑΡΔΙΤΣΟΓΛΟΥ
ΑΡΧΙΤΕΚΤΩΝ ΜΗΧΑΝΙΚΟΣ

4: ΒΑΤΙΤΣΗΣ ΔΗΜΗΤΡΙΟΣ
ΥΠΟΠ/ΡΧΟΣ Λ.Σ.

ΥΠΟΜΝΗΜΑ

...σμό των απαραίτητων Τριγωνομετρικών της περιοχής
...καν τα τριγωνομετρικά της Γ.Υ.Σ:

...ες
...ΑΓΜΕΝΩΝ ΤΡΙΓΩΝΟΜΕΤΡΙΚΩΝ Γ.Υ.Σ

...05709.684	4024312.636	145.690
...05666.234	4025614.271	127.49

...Τριγωνομετρικά σημεία στη περιοχή το TR1 κατο TR2.
...ισμού τους ηταν με τομές και η συνόρθωσης
...γωνομετρικού δικτύου
...θοδολογία των εξισώσεων παρατηρήσεων.
...εταγμένες τους είναι:

...6487.741	4024440.258	59.850
...06821.495	4024846.364	28.080

Υπελογίσθηκαν οι κάτωθι στάσεις οι οποίες είναι κορυφές εξηρτημένης οδεύσεως.
Απασες οι μετρήσεις έγιναν με γεωδαιτικό σταθμό TOPCON

ΠΙΝΑΚΑΣ ΣΥΝΤΕΤΑΓΜΕΝΩΝ ΚΟΡΥΦΩΝ ΟΔΕΥΣΕΩΣ

S1	406666.404	4024809.564	3.78
S2	406627.576	4024801.576	3.93
S3	406596.078	4024804.148	5.92
S4	406546.848	4024772.760	5.10
S4A	406537.500	4024788.862	6.67
S5	406536.283	4024752.820	3.78
S6	406528.281	4024712.189	2.92
S6A	406467.224	4024721.672	3.59
S7	406520.918	4024669.773	2.86
S7A	406424.205	4024669.033	7.78
S8	406512.489	4024614.665	2.14
S8A	406420.301	4024585.219	6.45
S9	406505.840	4024561.118	2.64
S9A	406455.029	4024556.941	3.23
S10	406559.470	4024526.432	2.46
S10A	406591.936	4024488.109	2.65
S11	406439.893	4024496.526	22.06
S11A	406487.406	4024858.789	28.81
S12	406393.533	4024848.276	28.60
S13	406015.182	4024293.494	36.82
S14	405934.941	4024197.028	19.91
S17	406534.385	4024991.176	9.11
S18	406599.022	4024896.578	6.87
S19	406642.476	4024840.532	5.28
S20	406518.772	4024794.826	16.24
S21	406556.468	4024837.983	19.70
S22	406435.961	4024926.596	27.41
S23	406627.021	4024425.493	29.72
S24	406524.444	4024401.672	64.62
S25	406298.534	4024507.465	6.82
S26	406080.048	4024319.599	15.82
S27	406228.077	4024383.533	26.49
S28	406371.920	4024439.722	34.84
S29	406432.220	4024458.201	36.64
ST31	406398.214	4024428.226	48.82
ST33	406064.081	4024228.901	15.85
ST34	406005.924	4024221.584	17.10
ST35	405948.971	4024141.786	19.47
ST36	405941.519	4024067.742	22.00
ST43	406138.766	4024336.668	21.22
ST43B	405946.130	4024122.258	20.03
ST43C	406269.784	4024481.444	7.60
ST44	406047.780	4024290.680	25.30
ST44A	405932.686	4024057.068	23.45
ST44B	405817.256	4024002.257	26.76
ST46	406502.389	4024401.544	63.96
ST47	406631.779	4024480.686	2.18
ST48	406538.287	4024529.228	2.65
ST49	406505.165	4024523.269	5.53
ST50	406512.821	4024562.021	2.34
ST51	406521.574	4024646.941	2.36
ST52	406705.725	4024778.822	1.32
ST53	406498.499	4024805.424	14.80
ST54	406641.227	4024847.642	5.03
ST55	406449.269	4025229.629	13.29
ST56	406469.818	4025106.386	14.77
ST57	406516.979	4024898.728	25.89
ST58	406279.428	4024199.821	93.38
ST58	406202.718	4024913.226	62.34
ST59	406166.647	4024929.303	58.47
ST59	406253.982	4024216.708	98.89

...ΕΝΕΣ ΚΟΡΥΦΩΝ ΑΙΓΙΑΛΟΥ		
X	Y	ΠΛΕΥΡΕΣ
406485.086	4025088.097	57.96
406479.333	4025145.775	42.61
406459.467	4025183.480	37.96
406451.937	4025220.679	54.65
406456.731	4025275.123	47.15
406449.603	4025321.729	56.55
406430.484	4025374.940	47.23
406419.224	4025420.812	

ΣΥΝΤΕΤΑΓΜΕΝΕΣ ΚΟΡΥΦΩΝ ΠΑΡΑΛΙΑΣ			
ΚΟΡΥΦΕΣ	X	Y	ΠΛΕΥΡΕΣ
44'	406475.249	4025085.983	57.14
45'	406469.576	4025142.842	42.09
46'	406449.971	4025180.089	40.84
47'	406441.848	4025220.111	54.90
48'	406446.664	4025274.801	44.97
49'	406439.864	4025319.258	56.10
50'	406420.676	4025372.050	47.75
51'	406409.511	4025418.432	

...ΑΤΟΓΡΑΦΙΚΟΣ ΠΙΝΑΚΑΣ ΦΕΡΟΜΕΝΩΝ ΙΔΙΟΚΤΗΤΩΝ

ΙΔΙΟΚΤΗΣΙΑ
ΑΓΝΩΣΤΟΥ
ΙΩΑΝΝΗ ΜΟΔΕΑ
ΓΕΩΡΓΙΟΥ ΜΟΔΕΑ
ΛΑΜΠΡΙΝΗΣ ΚΑΤΡΑΚΗ
ΜΑΡΘΑΣ ΚΡΕΜΜΥΔΑ
ΑΓΝΩΣΤΟΥ

Συνοδεύει το υπ' αριθμ. ΠΕΧΩ 8800/ΦΠ/3-12-08 έγγραφό μας.

Η ΔΙΕΥΘΥΝΤΡΙΑ
ΔΝΣΗΣ ΠΕΧΩ
Αθήνα 3-12-2008



Οι διενεργήσαντες την αυτοψία υπάλληλοι της διμελούς Επιτροπής

ΠΙΤΣΟΚΟΥ ΜΑΡΙΑ

ΑΙΚ. ΑΝΑΣΤΑΣΑΚ...
ΑΡΧΙΤΕΚΤΩΝ ΜΗΧΑΝ...

Το διάγραμμα αυτό συνοδεύει το έγγραφο του Τμήματος Πολεοδομικού Σχεδιασμού με αρ. πρωτ. ΥΣ 481/08
Πειραιάς 20/10/2008
Η ΠΡΟΪΣΤΑΜΕΝΗ ΤΟΥ Τ.Π.Σ.
ΑΙΚ. ΑΝΑΣΤΑΣΑΚΟΥ

ΑΠΟΣΠΑΣΜΑ ΧΑΡΤΗ 1:50000 Γ.Υ.Σ



ΕΛΕΓΧΘΗΚΕ
Επί τόπου για την ακρίβεια της αποτύπωσης στην δίνη χαράξει
Πειραιάς 23/9/2009
Ο Μηχανικός
ΑΒΡΑΑΜ ΓΙΩΡΓΟΣ

ΓΡΑΦΕΙΟ ΜΕΛΕΤΩΝ
ΓΕΩΡΓΙΟΥ Ν. ΣΥΡΜΑΛΗ
Α & ΤΟΠΟΓΡΑΦΟΥ ΜΗΧΑΝΙΚΟΥ



ΘΕΜΑ:

ΤΟΠΟΓΡΑΦΙΚΟ ΔΙΑΓΡΑΜΜΑ
ΓΙΑ ΤΟΝ ΕΠΑΝΑΚΑΘΟΡΙΣΜΟ- ΚΑΘΟΡΙΣΜΟ
ΑΙΓΙΑΛΟΥ ΚΑΙ ΠΑΡΑΛΙΑΣ

ΕΝΔΙΑΦΕΡΟΜΕΝΟΣ :

ΔΗΜΟΣ ΚΥΘΗΡΩΝ

ΘΕΣΗ: ΟΙΚΙΣΜΟΣ ΠΛΑΤΕΙΑΣ ΑΜΜΟΥ
ΟΙΚΙΣΜΟΣ : ΠΛΑΤΕΙΑΣ ΑΜΜΟΥ
ΔΗΜΟΣ ΚΥΘΗΡΩΝ - ΝΗΣΟΣ ΚΥΘΗΡΩΝ
ΝΟΜΑΡΧΙΑ ΠΕΙΡΑΙΑ

ΚΛΙΜΑΚΑ 1 / 500

ΗΜΕΡΟΜΗΝΙΑ:
ΙΟΥΛΙΟΣ 2004

ΑΡ. ΣΧΕΔΙΟΥ 3 / 3

Ο ΣΥΝΤΑΞΑΣ



Αριθμ. 3247 (2)

Κήρυξη δημοσίου δάσους 543,41 τ.μ. ως αναδασωτέο λόγω εκχέρσωσης, στη θέση «Καλύβια» της Δ.Κ. Θέρμου του Δήμου Θέρμου, Νομού Αιτωλοακαρνανίας.

Ο ΓΕΝΙΚΟΣ ΓΡΑΜΜΑΤΕΑΣ
ΑΠΟΚΕΝΤΡΩΜΕΝΗΣ ΔΙΟΙΚΗΣΗΣ
ΠΕΛΟΠΟΝΝΗΣΟΥ, ΔΥΤΙΚΗΣ ΕΛΛΑΔΑΣ ΚΑΙ ΙΟΝΙΟΥ

Έχοντας υπόψη:

1. Τα άρθρα 24 παρ. 1 και 117 παρ. 3 του Συντάγματος της Ελλάδας.

2. Το Ν. 3852/2010 (ΦΕΚ Α΄/87) «Νέα Αρχιτεκτονική της Αυτοδιοίκησης και της Αποκεντρωμένης Διοίκησης -Πρόγραμμα Καλλικράτης».

3. Το Π.Δ. 139/23-12-2010 (ΦΕΚ Α΄/232/27-12-2010) «Οργανισμός της Αποκεντρωμένης Διοίκησης Πελοποννήσου, Δυτικής Ελλάδας και Ιονίου».

4. Το Ν. 3200/1955 περί διοικητικής αποκεντρώσεως όπως τροποποιήθηκαν μεταγενέστερα.

5. Τα άρθρα 1 παρ. 1, 2 παρ. 1δ, 5 παρ. 3β, 6 παρ. 7 και 7 παρ. 2 του Ν. 2503/97 «Διοίκηση, Οργάνωση, Στελέχωση της Περιφέρειας».

6. Το Ν. 998/79 «περί προστασίας δασών κ.λπ.» και ειδικότερα:

α) το άρθρο 38 παρ. 1 και β) το άρθρο 41 παρ. 1.

7. Το Ν. 3208/24-12-2003 (ΦΕΚ Α΄/303/24-12-2003) « Προστασία των δασικών οικοσυστημάτων, κατάρτιση δασολογίου, ρύθμιση εμπραγμάτων δικαιωμάτων επί δασών και δασικών εν γένει εκτάσεων και άλλες διατάξεις».

8. Τις διαταγές του Υπουργείου Γεωργίας: α) 160417/1180/8-7-80, β) 182447/3049/24-9-80, γ) 141823/24-2-83 και δ) 179171/3-9-1985.

9. Την αριθμ. 3821/07-09-2011 πρόταση του Δασαρχείου Αγρινίου περί κηρύξεως ως αναδασωτέου δημόσιου δάσους, λόγω εκχέρσωσης, αποφασίζουμε:

Κηρύσσουμε ως αναδασωτέο, με φυσική ή τεχνητή αναγέννηση, με σκοπό την προστασία για την επαναδημιουργία της δασικής βλάστησης που καταστράφηκε από εκχέρσωση και την διατήρηση του χαρακτήρα του δημοσίου δάσους ώστε να αποκλεισθεί η διάθεση αυτού για άλλο σκοπό, το παραπάνω δημόσιο δάσος των 543,41 τ.μ. που ανήκει στην κατηγορία του άρθρου 3 παρ 1 του Ν. 998/79 (όπως αντικαταστάθηκε από το άρθρου παρ. 1 του Ν. 3208/2003) και του άρθρου 4 παρ.1ε, του Ν. 998/79. Το ανωτέρω δημόσιο δάσος βρίσκεται στη θέση «Καλύβια» της Δ.Κ Θέρμου του Δήμου Θέρμου, Νομού Αιτωλοακαρνανίας, προσδιορίζεται από τα στοιχεία: 1, 2, 3, 4, 5, 6, 7, 8, 9, 10, 11, 12, 13, 1 και οριοθετείται ως ακολούθως:

Ανατολικά: Με δάσος.

Δυτικά: Με δάσος και μη δασικού χαρακτήρα έκταση.

Βόρεια: Με δρόμο και δάσος.

Νότια: Με μη δασικού χαρακτήρα έκταση,

όπως φαίνεται στο συνημμένο τοπογραφικό διάγραμμα, που αποτελεί αναπόσπαστο μέρος της απόφασης αυτής.

Η απόφαση αυτή να δημοσιευθεί στην Εφημερίδα της Κυβερνήσεως.

Πάτρα, 14 Σεπτεμβρίου 2011

Ο Γενικός Γραμματέας Αποκεντρωμένης Διοίκησης

ΑΝΑΣΤΑΣΙΟΣ ΑΠΟΣΤΟΛΟΠΟΥΛΟΣ


ΤΟΠΟΓΡΑΦΙΚΟ-ΔΙΑΓΡΑΜΜΑ

Δημόσιου Δάσους που εκχερσώθηκε **εμβαδού 543,41 τ.μ** που βρίσκεται στη Θέση «Καλύβια» της Δημοτικής Κοινότητας Θέρμου του Δήμου Θέρμου.

ΕΘΝΙΚΟ ΤΥΠΟΓΡΑΦΕΙΟ
Για τεχνικούς λόγους στο σχεδιάγραμμα, έγινε σμίκρυνση, κατά ποσοστό 79%



Απόσπασμα Φ.Χ. Γ.Υ.Σ κλιμ.1:5000 Αρ.Πιν. 5294/2 όπου φαίνεται η θέση της αναδασωτέας έκτασης

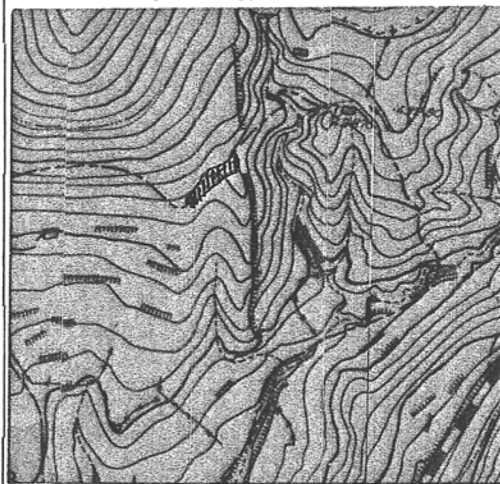

Εμβαδον=543,41m²		
ΚΟΡΥΦΗ	Χ	Υ
1	297212,12	4273115,13
2	297216,16	4273103,60
3	297199,03	4273093,47
4	297175,17	4273067,85
5	297171,87	4273075,73
6	297175,58	4273077,86
7	297174,92	4273079,55
8	297180,32	4273087,17
9	297183,60	4273089,69
10	297183,74	4273094,33
11	297189,94	4273101,43
12	297199,36	4273104,66
13	297205,48	4273107,46
Αποστασεις		
1 - 2	12,22	
2 - 3	19,91	
3 - 4	35,00	
4 - 5	8,54	
5 - 6	4,28	
6 - 7	1,81	
7 - 8	9,34	
8 - 9	4,30	
9 - 10	4,65	
10 - 11	9,43	
11 - 12	9,95	
12 - 13	6,73	
13 - 1	10,15	

ΥΠΟΜΝΗΜΑ

ΚΛΙΜΑΚΑ 1:2.000

ΘΕΩΡΗΘΗΚΕ ΘΕΩΡΗΘΗΚΕ

Αγρίνιο 7-9-2011	Αγρίνιο 7-9-2011	Μεσολόγγι 14-9-11	Πάτρα 14-9-11
Ο Συντάκτης	Η Δασάρχης	Ο Δ/ντής Δασών	Ο ΓΕΝΙΚΟΣ ΓΡΑΜΜΑΤΕΑΣ ΤΗΣ Α.Δ.Π.Δ.Ε.&Ι.
Παπασαλούρος Ανδρέας	Πολίτη Αλεξάνδρα	Νικήτας Δ. Μ...	Αναστάσιος Αποστολόπουλος
Δασολόγος- βαθμού Α	Δασολόγος- Βαθμού Α	Δασολόγος με Α΄ βαθμό	

ΕΘΝΙΚΟ ΤΥΠΟΓΡΑΦΕΙΟ

ΕΦΗΜΕΡΙΣ ΤΗΣ ΚΥΒΕΡΝΗΣΕΩΣ

ΤΙΜΗ ΠΩΛΗΣΗΣ ΦΥΛΛΩΝ ΤΗΣ ΕΦΗΜΕΡΙΔΑΣ ΤΗΣ ΚΥΒΕΡΝΗΣΕΩΣ

Σε έντυπη μορφή:

- Για τα Φ.Ε.Κ. από 1 έως 16 σελίδες σε 1 € προσαυξανόμενη κατά 0,20 € για κάθε επιπλέον οκτασέλιδο ή μέρος αυτού.
- Για τα φωτοαντίγραφα Φ.Ε.Κ. σε 0,15 € ανά σελίδα.

Σε μορφή DVD/CD:

Τεύχος	Ετήσια έκδοση	Τριμηνιαία έκδοση	Μηνιαία έκδοση
Α΄	150 €	40 €	15 €
Β΄	300 €	80 €	30 €
Γ΄	50 €	-	-
Υ.Ο.Δ.Δ.	50 €	-	-
Δ΄	110 €	30 €	-

Τεύχος	Ετήσια έκδοση	Τριμηνιαία έκδοση	Μηνιαία έκδοση
Α.Α.Π.	110 €	30 €	-
Ε.Β.Ι.	100 €	-	-
Α.Ε.Δ.	5 €	-	-
Δ.Δ.Σ.	200 €	-	20 €
Α.Ε.-Ε.Π.Ε.	-	-	100 €

- Η τιμή πώλησης μεμονωμένων Φ.Ε.Κ. σε μορφή cd-rom από εκείνα που διατίθενται σε ψηφιακή μορφή και μέχρι 100 σελίδες, σε 5 € προσαυξανόμενη κατά 1 € ανά 50 σελίδες.

ΕΤΗΣΙΕΣ ΣΥΝΔΡΟΜΕΣ Φ.Ε.Κ.

Τεύχος	Έντυπη μορφή
Α΄	225 €
Β΄	320 €
Γ΄	65 €
Υ.Ο.Δ.Δ.	65 €

Τεύχος	Έντυπη μορφή
Δ΄	160 €
Α.Α.Π.	160 €
Ε.Β.Ι.	65 €
Α.Ε.Δ.	10 €

Τεύχος	Έντυπη μορφή
Α.Ε.-Ε.Π.Ε.	2.250 €
Δ.Δ.Σ.	225 €
Α.Σ.Ε.Π.	70 €
Ο.Π.Κ.	-

- Το τεύχος Α.Σ.Ε.Π. (έντυπη μορφή) θα αποστέλλεται σε συνδρομητές ταχυδρομικά, με την επιβάρυνση των 70 €, ποσό το οποίο αφορά τα ταχυδρομικά έξοδα.

- Η καταβολή γίνεται σε όλες τις Δημόσιες Οικονομικές Υπηρεσίες (Δ.Ο.Υ.). Το πρωτότυπο διπλότυπο (έγγραφο αριθμ. πρωτ. 9067/28.2.2005 2η Υπηρεσία Επιτρόπου Ελεγκτικού Συνεδρίου) με φροντίδα των ενδιαφερομένων, πρέπει να αποστέλλεται ή να κατατίθεται στο Εθνικό Τυπογραφείο (Καποδιστρίου 34, Τ.Κ. 104 32 Αθήνα).
- Σημειώνεται ότι φωτοαντίγραφα διπλοτύπων, ταχυδρομικές Επιταγές για την εξόφληση της συνδρομής, δεν γίνονται δεκτά και θα επιστρέφονται.
- Οι οργανισμοί τοπικής αυτοδιοίκησης, τα νομικά πρόσωπα δημοσίου δικαίου, τα μέλη της Ένωσης Ιδιοκτητών Ημερησίου Τύπου Αθηνών και Επαρχίας, οι τηλεοπτικοί και ραδιοφωνικοί σταθμοί, η Ε.Σ.Η.Ε.Α, τα τριτοβάθμια συνδικαλιστικά όργανα και οι τριτοβάθμιες επαγγελματικές ενώσεις δικαιούνται έκπτωσης πενήντα τοις εκατό (50%) επί της ετήσιας συνδρομής.
- Το ποσό υπέρ ΤΑ.Π.Ε.Τ. (5% επί του ποσού συνδρομής), καταβάλλεται ολόκληρο (Κ.Α.Ε. 3512) και υπολογίζεται πριν την έκπτωση.
- Στην Ταχυδρομική συνδρομή του τεύχους Α.Σ.Ε.Π. δεν γίνεται έκπτωση.

Πληροφορίες για δημοσιεύματα που καταχωρίζονται στα Φ.Ε.Κ. στο τηλ.: 210 5279000.
Φωτοαντίγραφα παλαιών Φ.Ε.Κ.: Μάρνη 8, τηλ.: 210 8220885, 210 8222924, 210 5279050.

Τα φύλλα όλων των τευχών της Εφημερίδας της Κυβερνήσεως διατίθενται δωρεάν σε ηλεκτρονική μορφή από την ιστοσελίδα του Εθνικού Τυπογραφείου (www.et.gr)

Ηλεκτρονική Διεύθυνση: http://www.et.gr - e-mail: webmaster.et@et.gr

ΟΙ ΥΠΗΡΕΣΙΕΣ ΕΞΥΠΗΡΕΤΗΣΗΣ ΠΟΛΙΤΩΝ ΛΕΙΤΟΥΡΓΟΥΝ ΚΑΘΗΜΕΡΙΝΑ ΑΠΟ 08:00 ΜΕΧΡΙ 13:30



ΑΠΟ ΤΟ ΕΘΝΙΚΟ ΤΥΠΟΓΡΑΦΕΙΟ
ΚΑΠΟΔΙΣΤΡΙΟΥ 34 * ΑΘΗΝΑ 104 32 * ΤΗΛ. 210 52 79 000 * FAX 210 52 21 004